V.

1. Hr. Dierchs zur gefälligen Anfertigung einer Zeichnung über die Familiengärten Lehmgrube an der Blücherstraße 1 : 1000.
nach dem Muster der neuen Zeichnung über die Gärten Diss. Ch. u. Westhagen

2. am 10. 11. 19 bitte

Z 4. 11. 19.

Herrn Bürgermeister urschriftlich mit 1 Blatt Zeichnungen ergebenst zurückgereicht.

Den 9. 11. 19.

Dierchs
Stadtbaufhr.

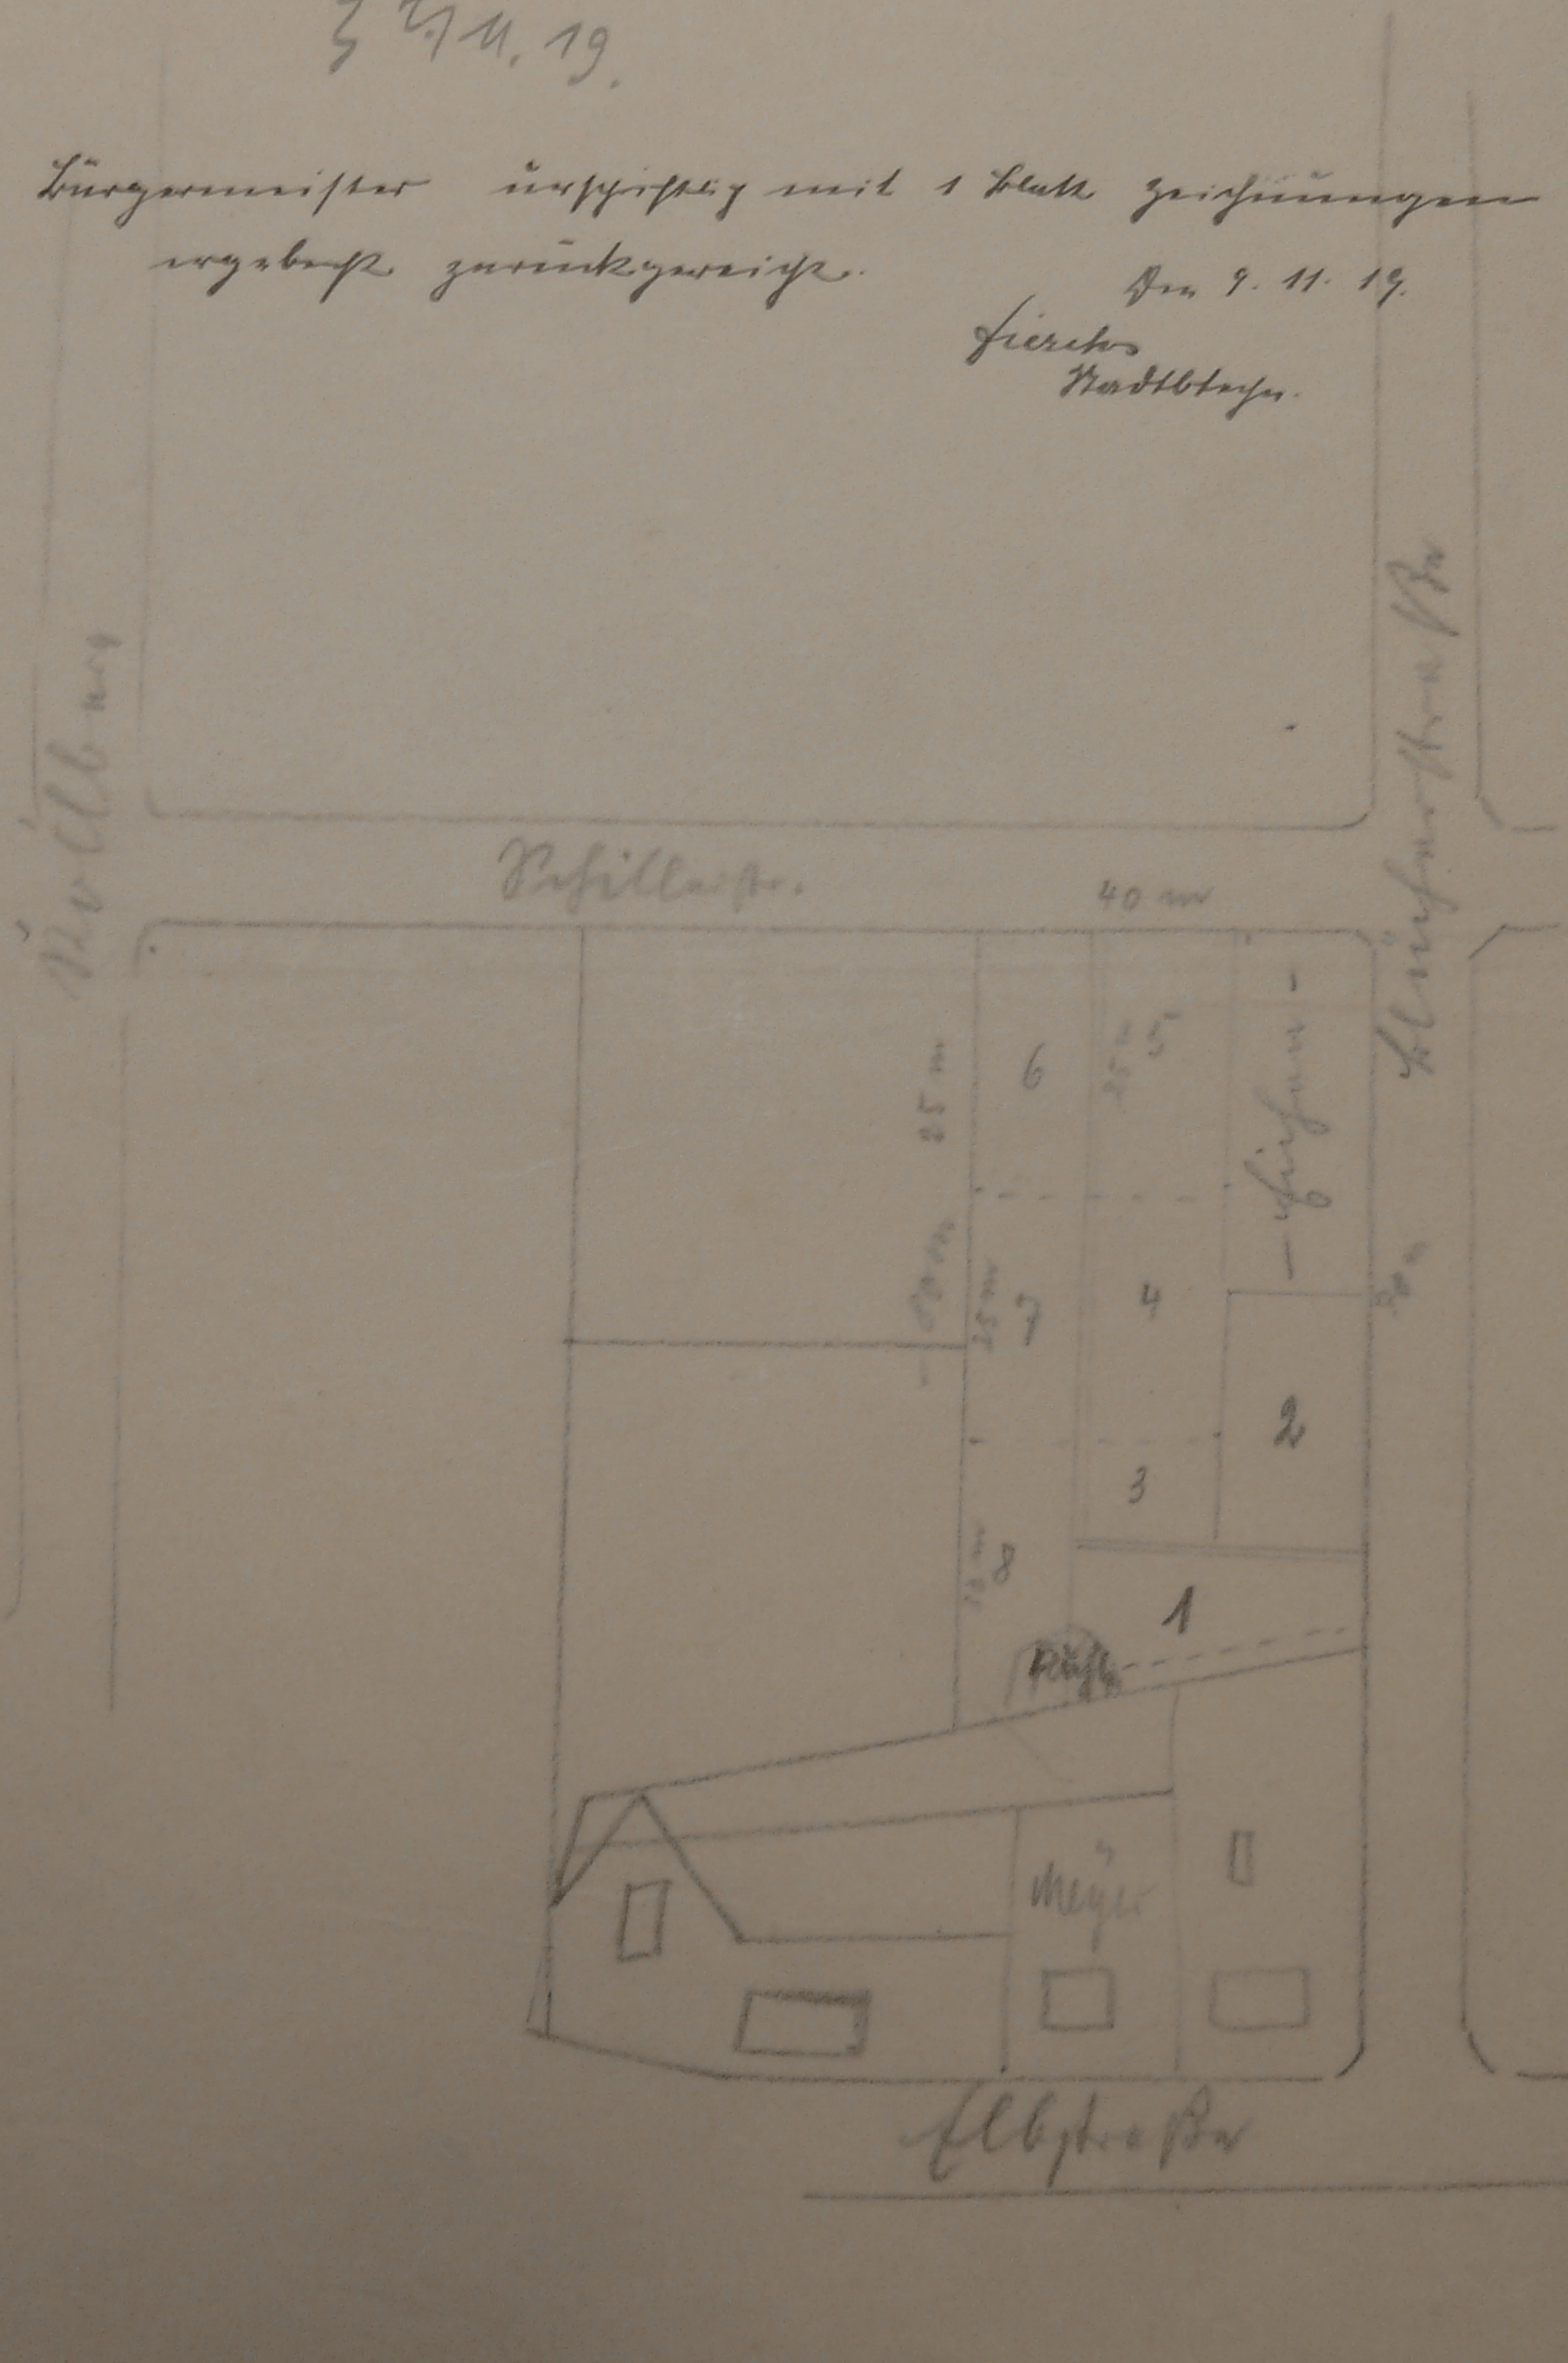
Schillerstr.
Blücherstraße
Elbstraße
40 m
25 m
6
5
4
7
3
2
8
1
Meyer