


Aufteilung der Parzelle Schuhsterkamp.

zwecks Verpachtung.

M. 1:2000

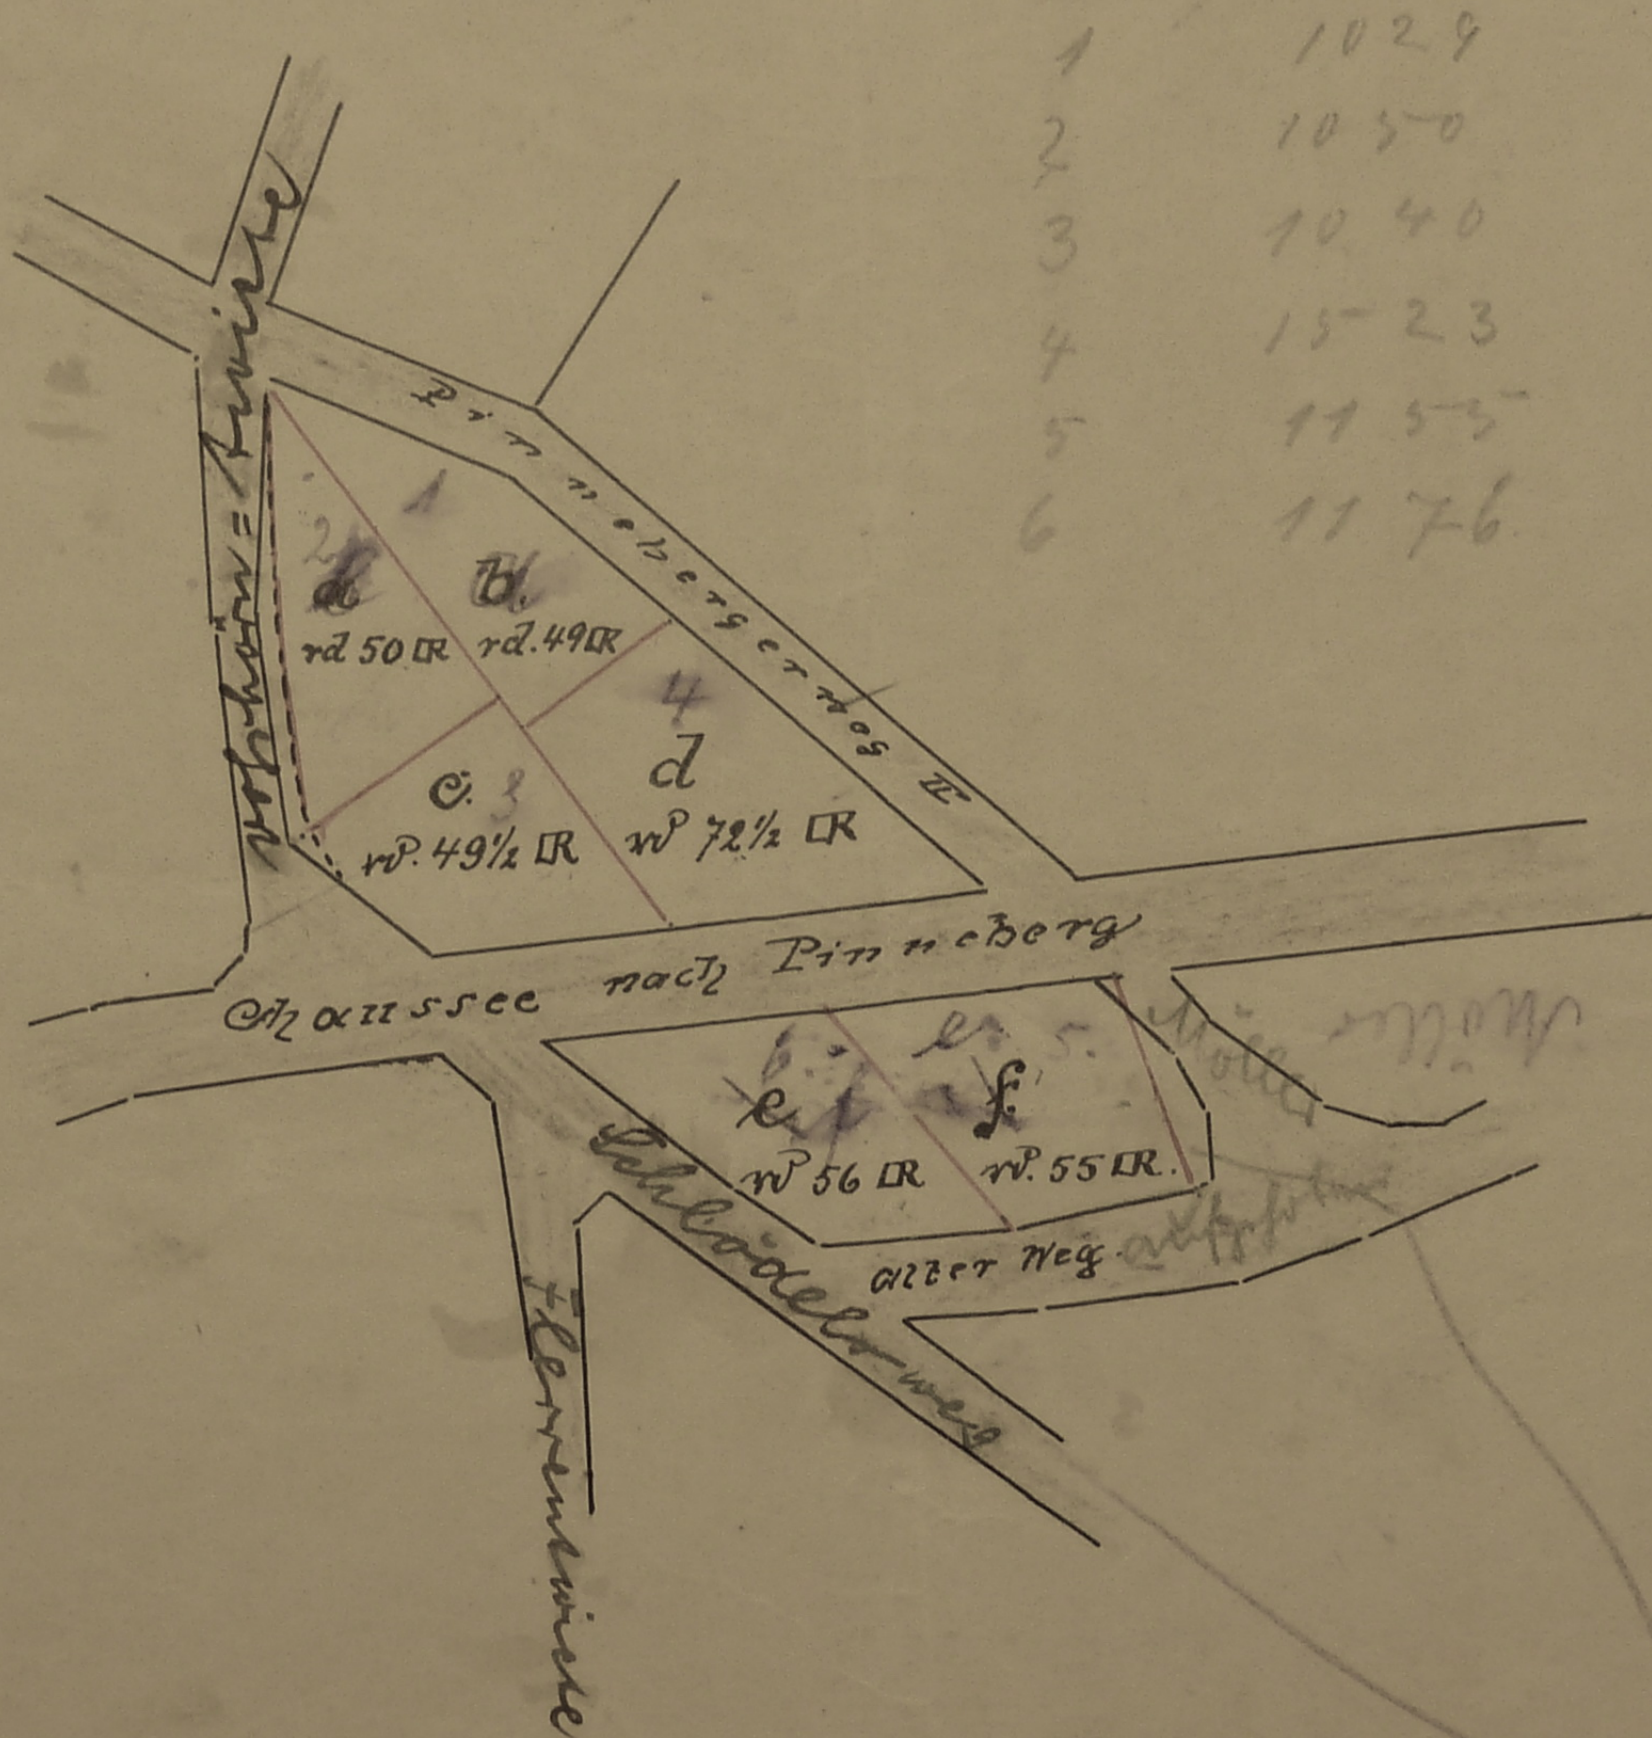

Wedel, den 18. März 1913

August Oley